


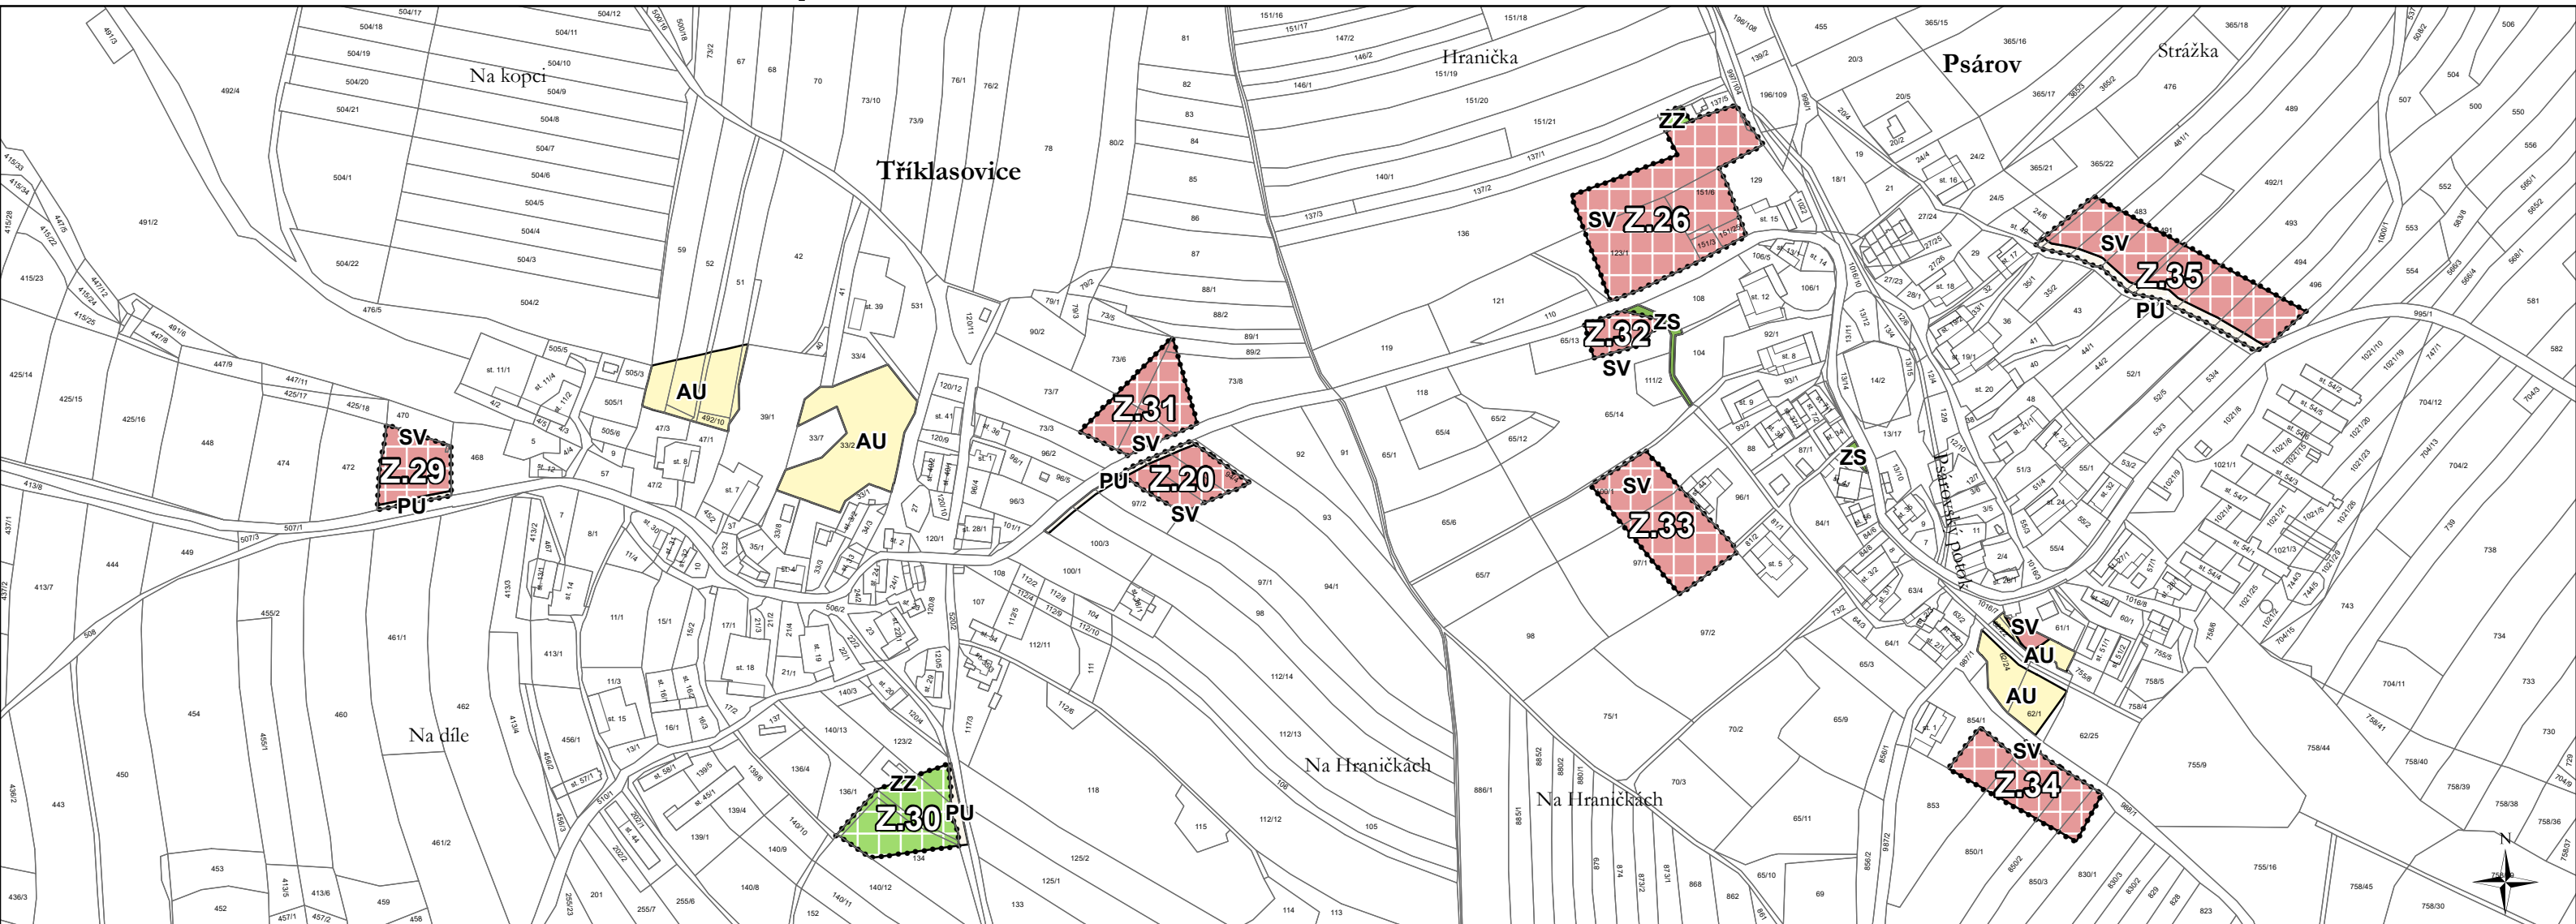

hlavní výkres změna č. 2 územního plánu Psárov



Legenda

zastavitelná plocha

plochy s rozdílným způsobem využití

stabilizované	návrh	
		smíšené obytné venkovské
		veřejná prostranství všeobecná
		zeleň sídelní ostatní - veřejná zeleň
		zeleň – zahrady a sady
		zemědělské všeobecné

Záznam o účinnosti

vydávající správní orgán: Zastupitelstvo obce Psárov	datum nabytí účinnosti:
oprávněná úřední osoba pořizovatele jméno a příjmení: Jolana Zahradková funkce: oprávněná úřední osoba pořizovatele podpis: jméno a příjmení: Ing. Jaroslav Doležal funkce: starosta obce Psárov podpis:	otisk úředního razítka pořizovatele
Vlastimil Smítka Vlastibůf 21, 392 01 Soběslav datum vyhotovení: březen 2024	razítko projektant
vypracoval: Vlastimil Smítka	
odpovědný projektant: Vlastimil Smítka	
číslo paré:	

