


schéma řešených území odůvodnění změny č. 2 územního plánu Psárov

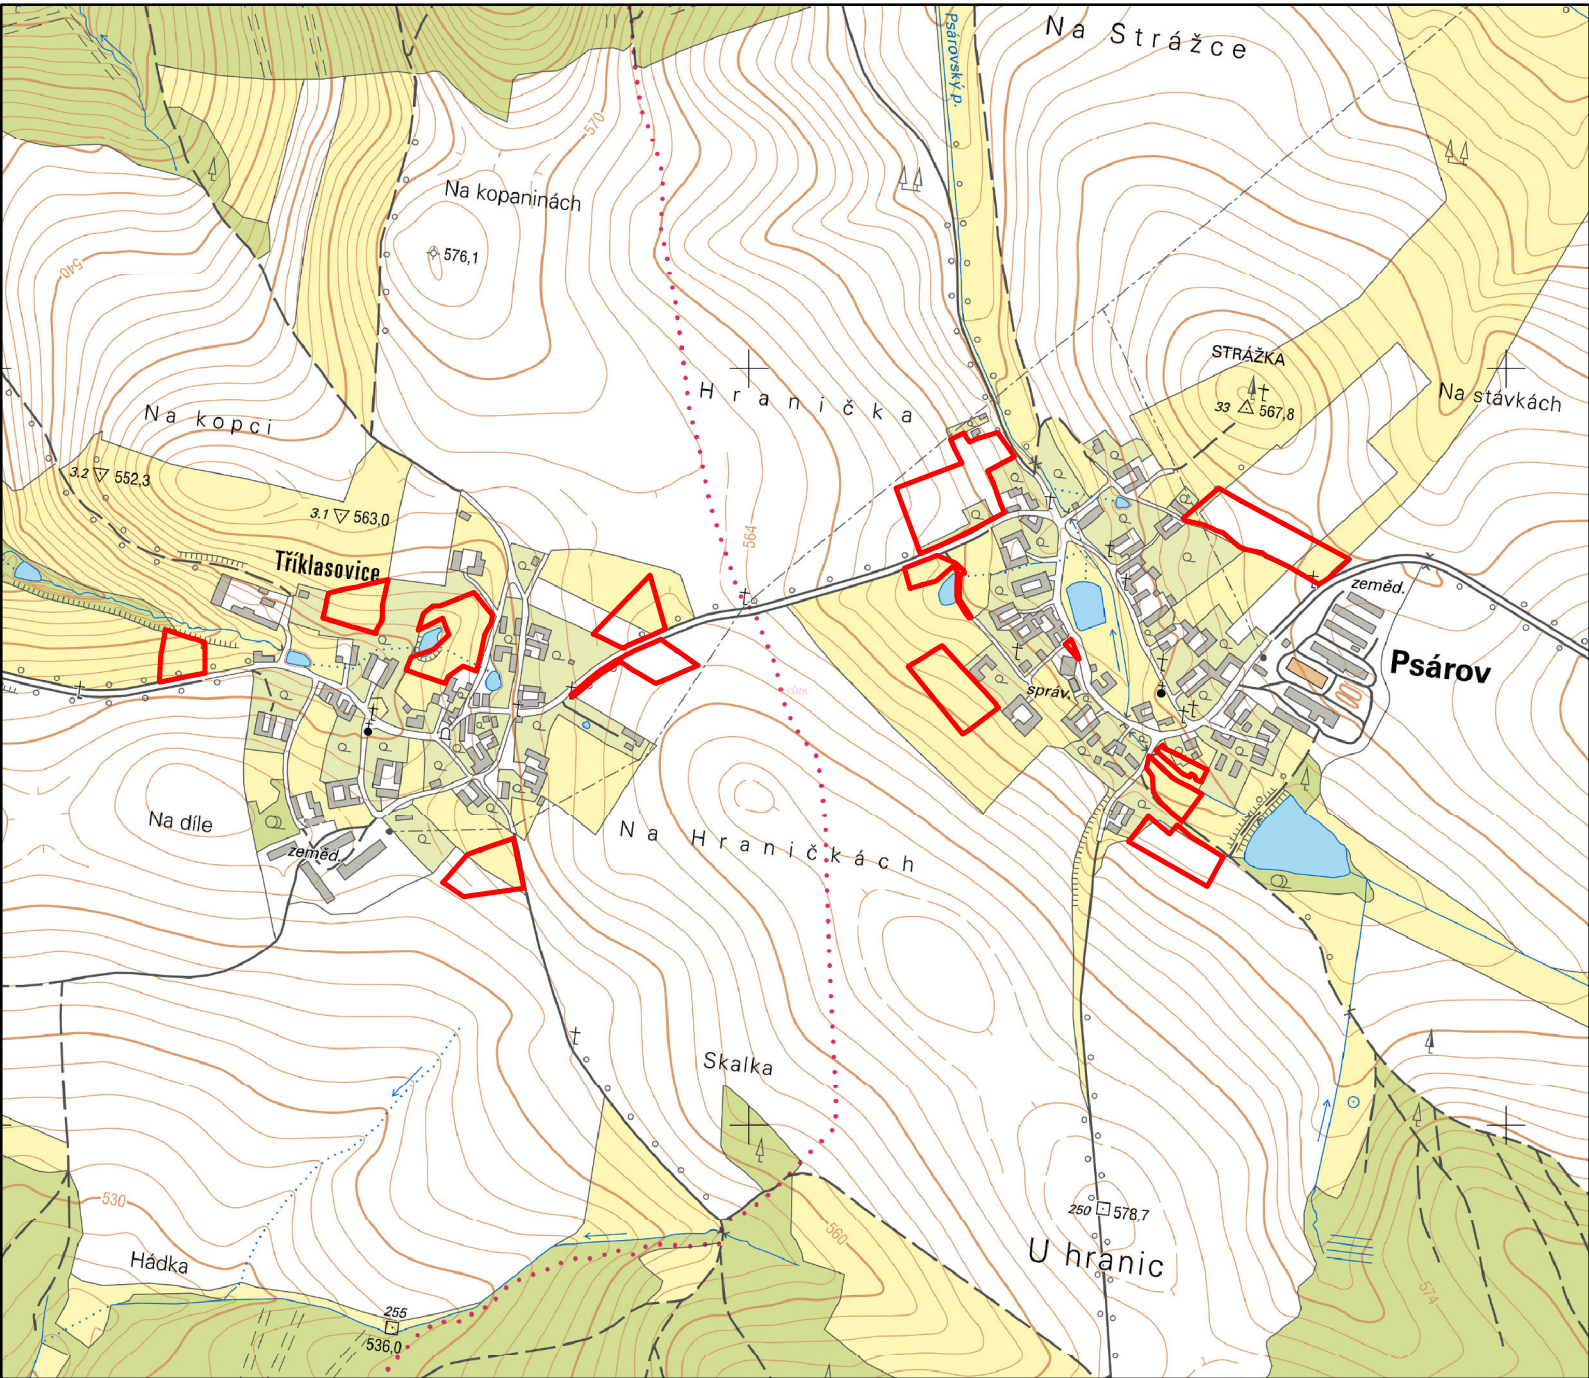

Legenda

 řešená území změny

Vlastimil Smítka Vlastiboř 21, 392 01 Soběslav	razitko projektant
datum vyhotovení: březen 2024	
vypracoval: Vlastimil Smítka	
odpovědný projektant: Vlastimil Smítka	
číslo paré:	

0 100 200 400 600 800 1000 m

měřítko 1:10 000