


koordináčn vykres

odůvodnn zmny . 2 územnho plánu Psárov

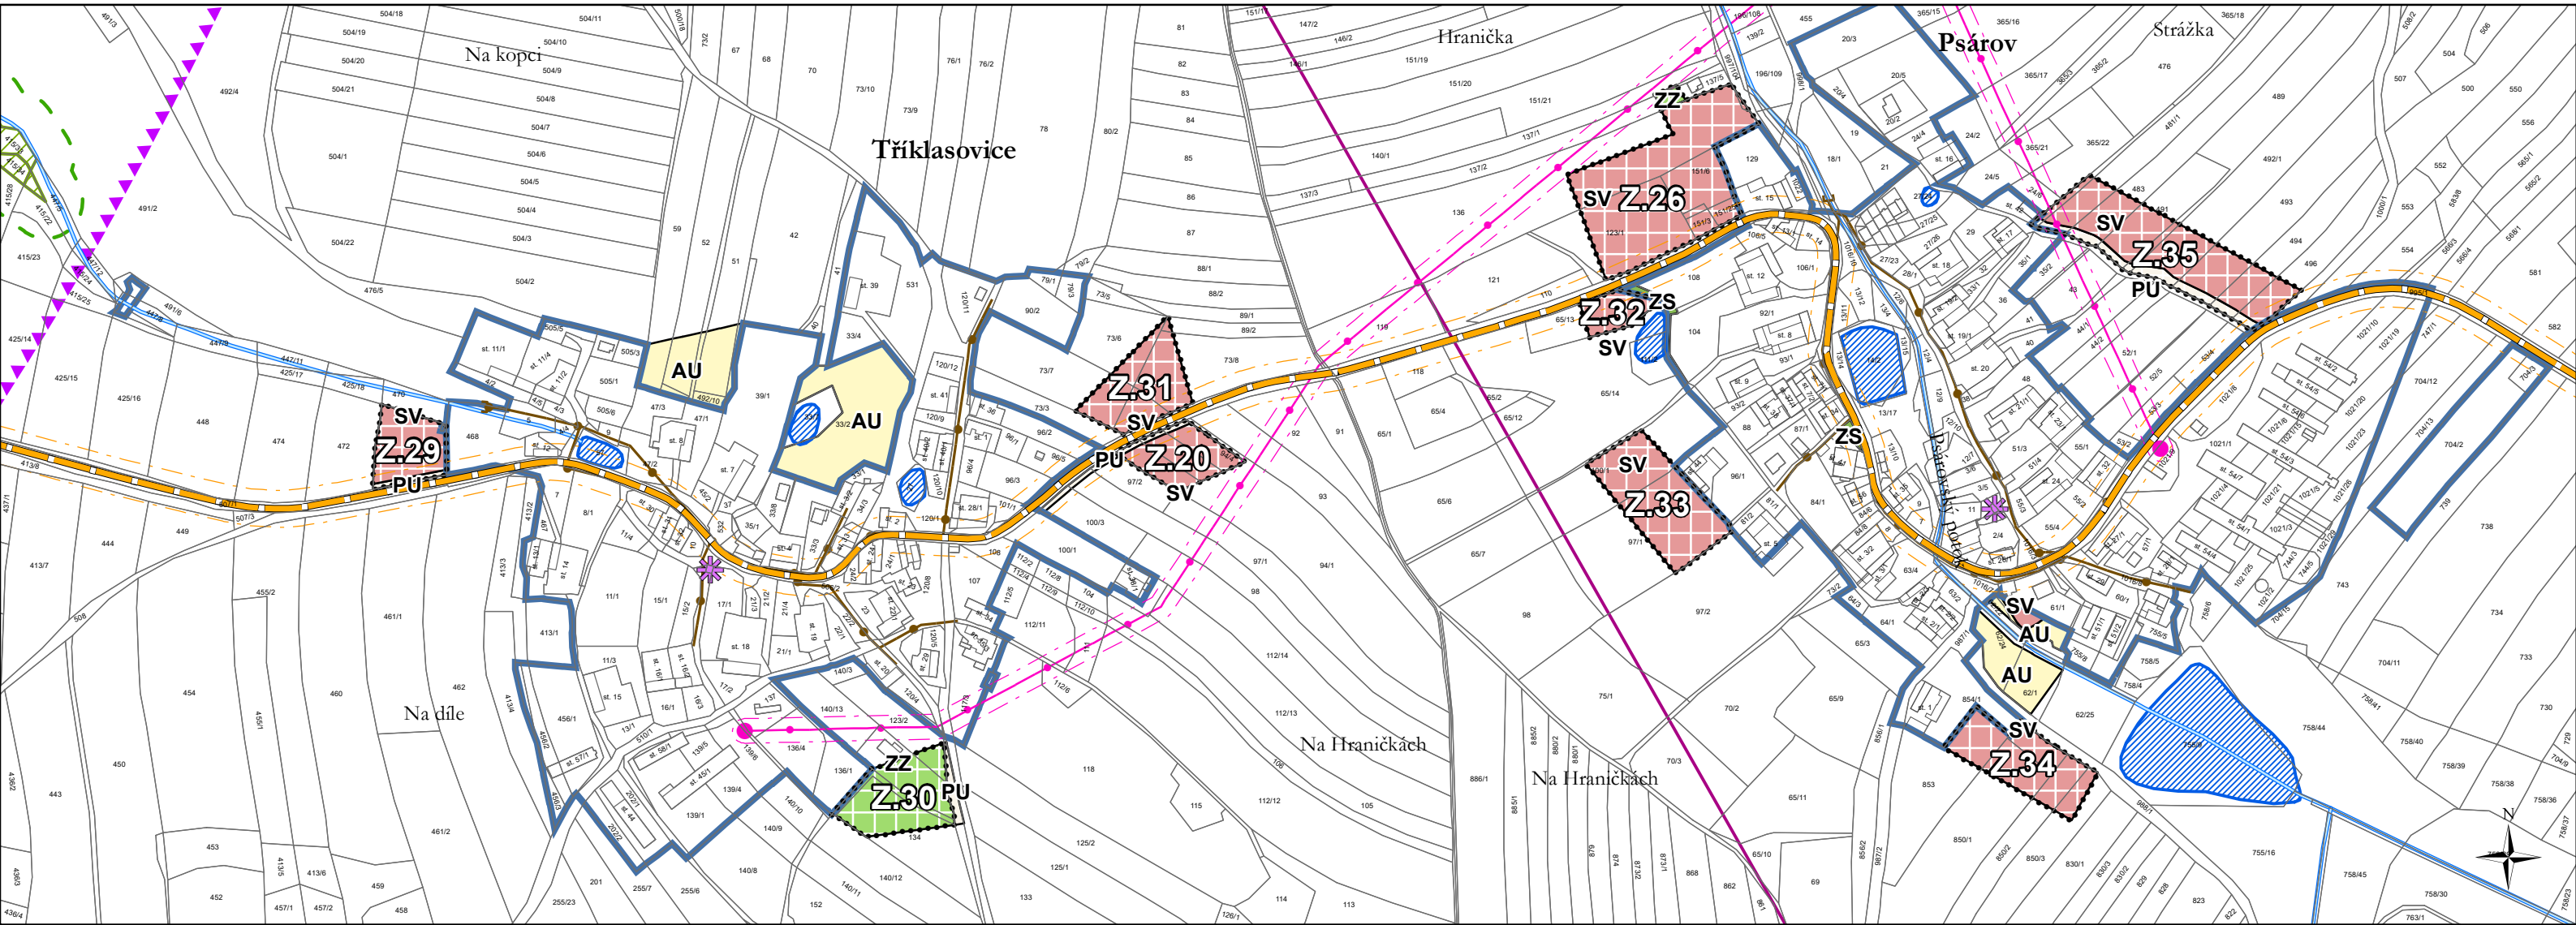

Legenda

- zastavitelná plocha
- zastavné územ dle ÚP

plochy s rozdílnm způsobem využit

<p>stabilizované</p> <ul style="list-style-type: none"> SV PU ZS ZZ AU 	<p>nvrh</p> <ul style="list-style-type: none"> SV smšen obytn venkovsk PU veřejn prostranstv vseobecn ZS zeleň sdeln ostatn - veřejn zeleň ZZ zeleň – zahrady a sady AU zemdlsk vseobecn
--	---

důležit omezen v územ

- elektrick stanice
- elektrick veden vysokho napt
- ochrann psma elektrizan soustavy
- radiorelov trasa
- ochrann psma objektu na elektronickm komunikanm zařzen
- kanalizace vetn ochrannho psma
- silnice
- ochrann psma silnic
- ✱ nemovit kulturn pamtka
- vodn tok
- vodn ndr

- les
- vzdlenost 30 m od okraje lesa
- územ archeologickch nalezů III. kategorie - cel sprvn územ
- zraniteln oblast - cel sprvn územ

<p>Vlastiml Smtka Vlastibůř 21, 392 01 Sobslav datum vyhotoven: březen 2024 vypracoval: Vlastiml Smtka odpovdn projektant: Vlastiml Smtka slo par:</p>	raztko projektant
---	--------------------

mřtko 1:5 000